


TILBYGNING


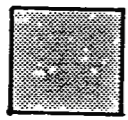


OMBYGNING

stue etage B-674
 mål 1:100

VA

VE

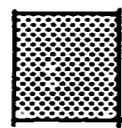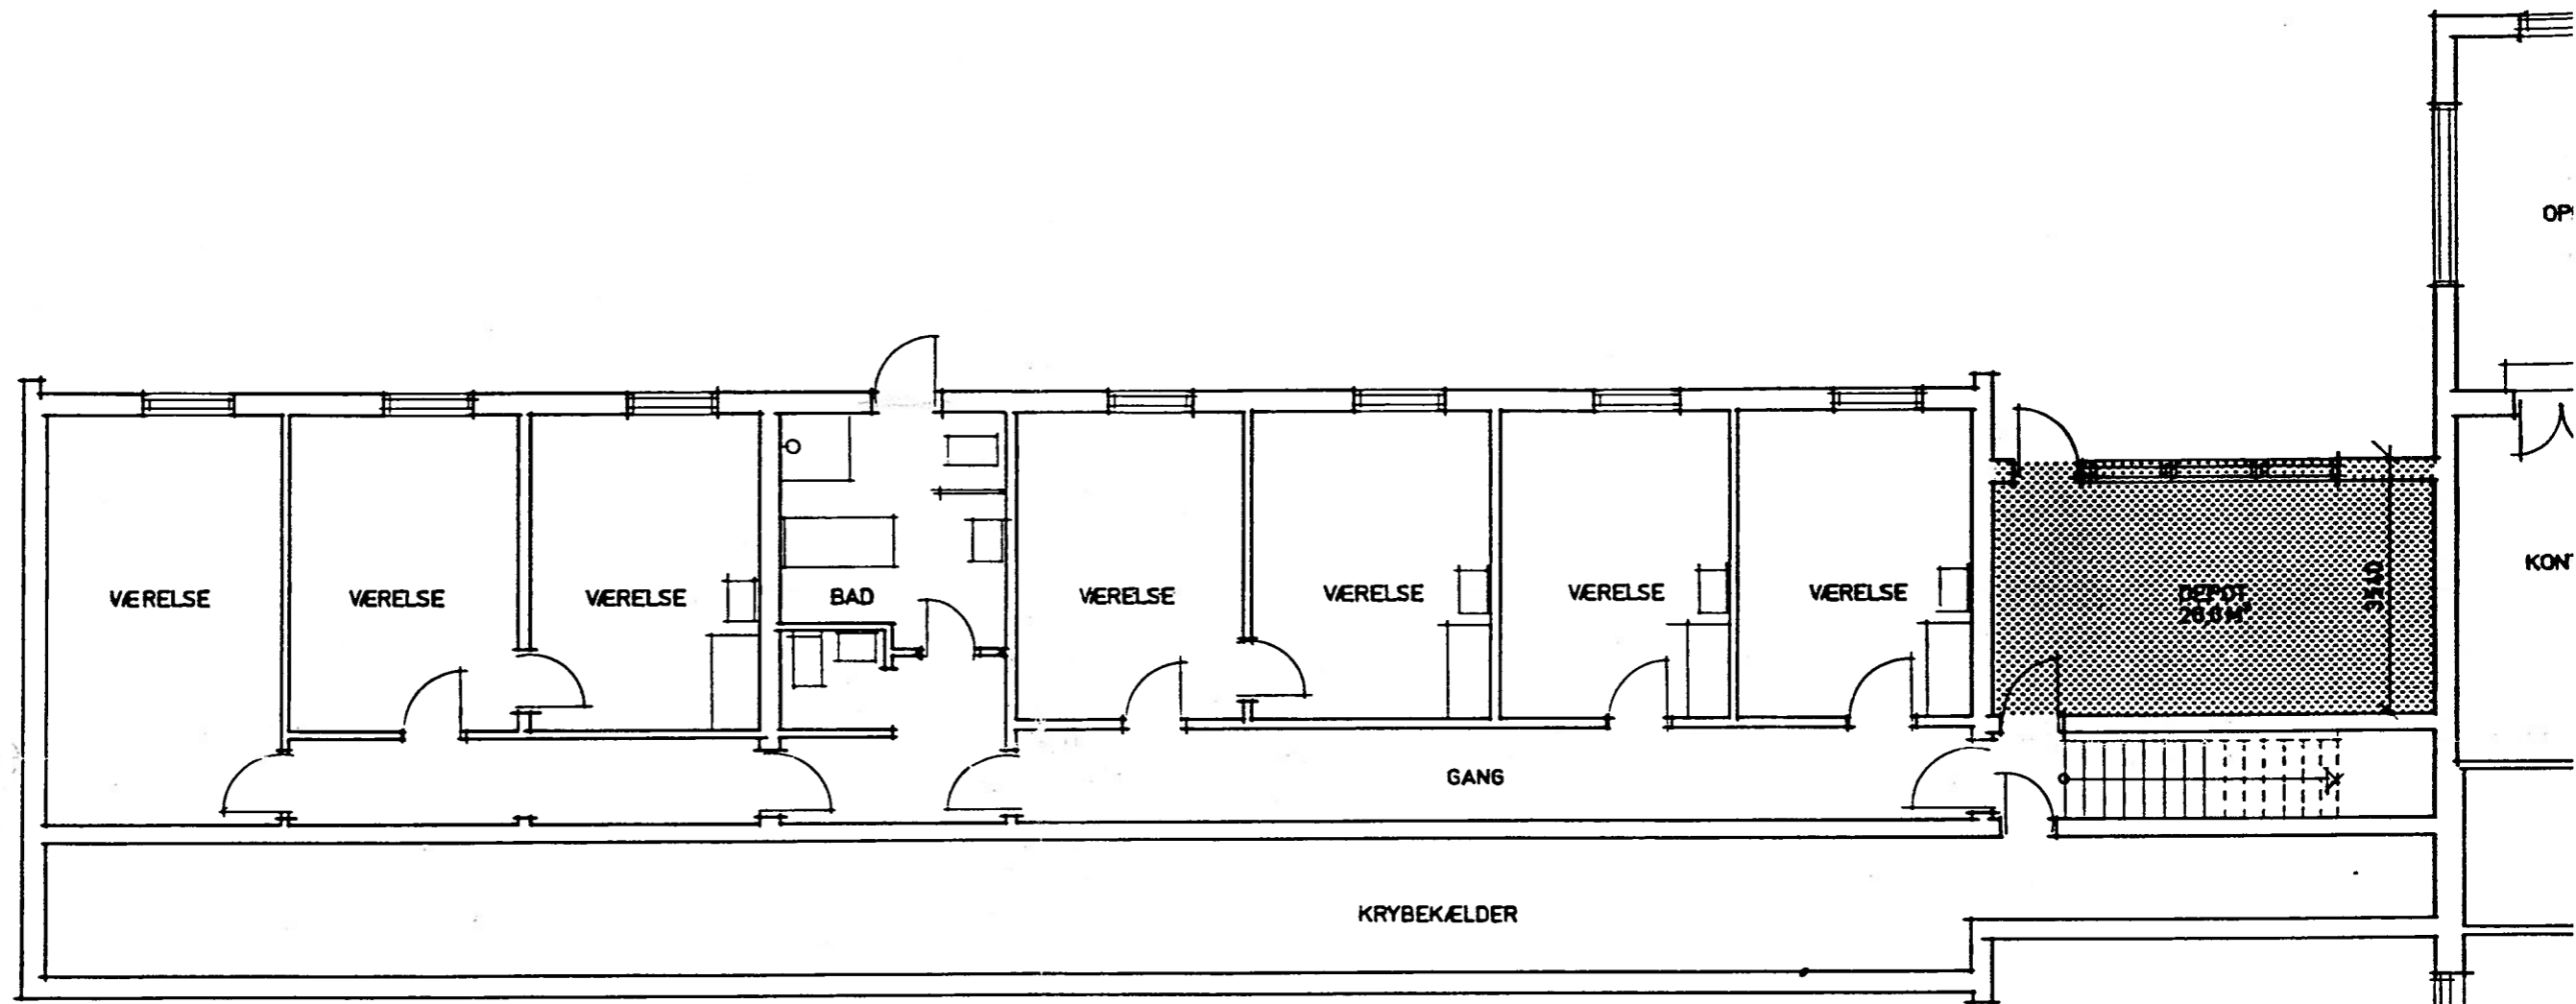

TILBYGNING

kølder etage B-674
mål 1:100