




Bilag2


Skitseforslag

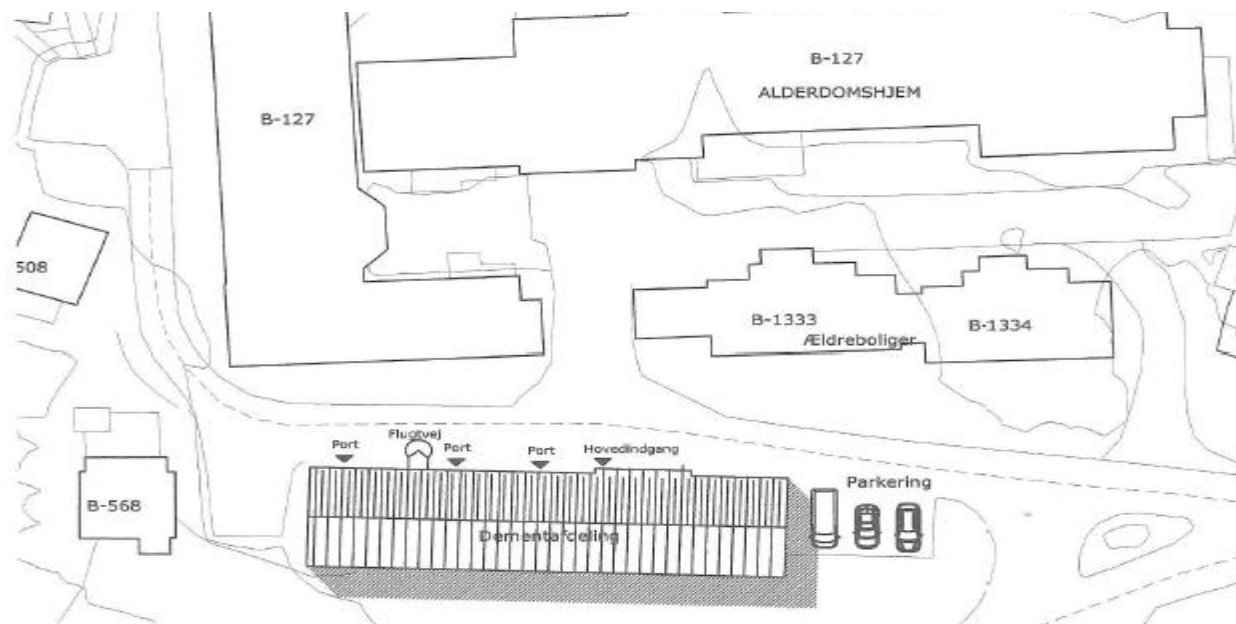


Dokumentnr.
Version 1
Udgivelsesdato 01. februar. 2012

Udarbejdet DKP
Kontrolleret -
Godkendt DKP

Projektering af demensafdeling i Ilulissat

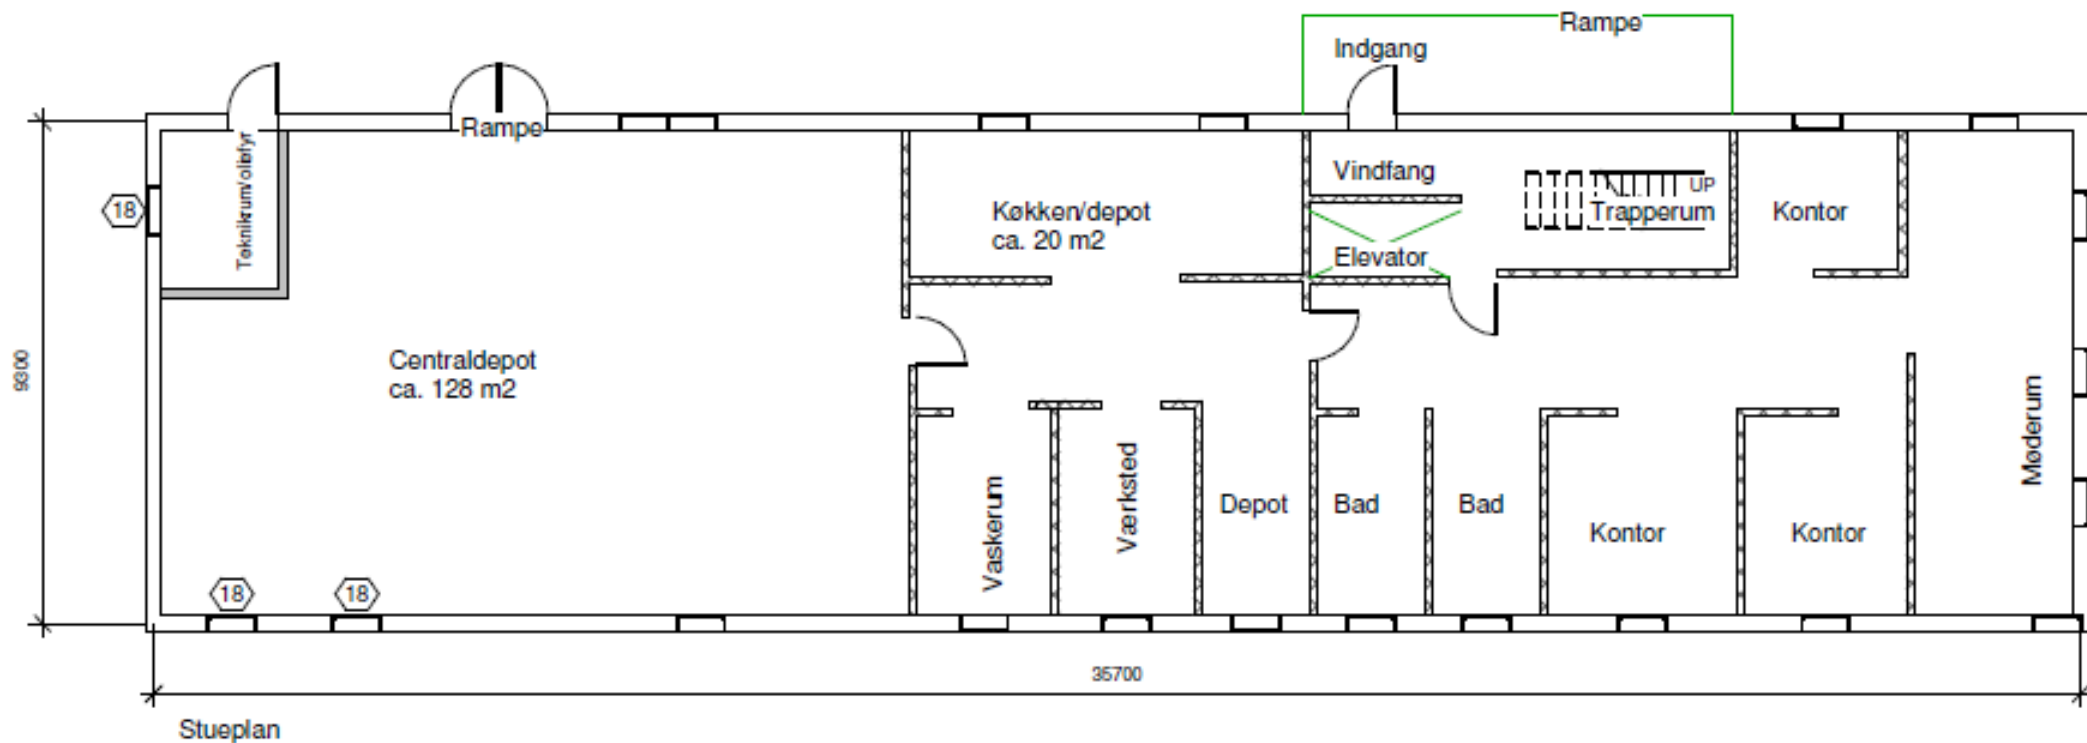

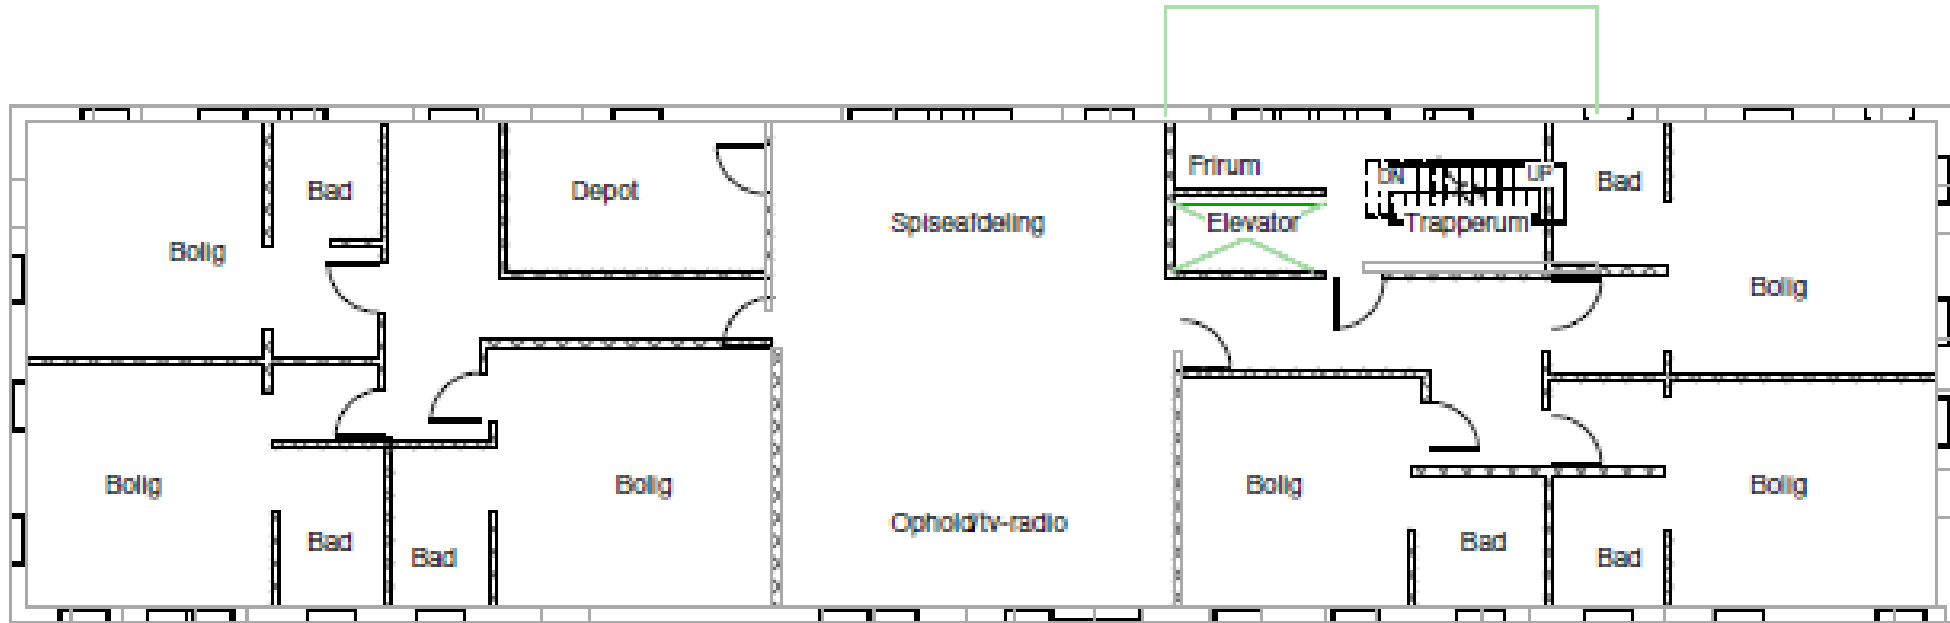

1.sal